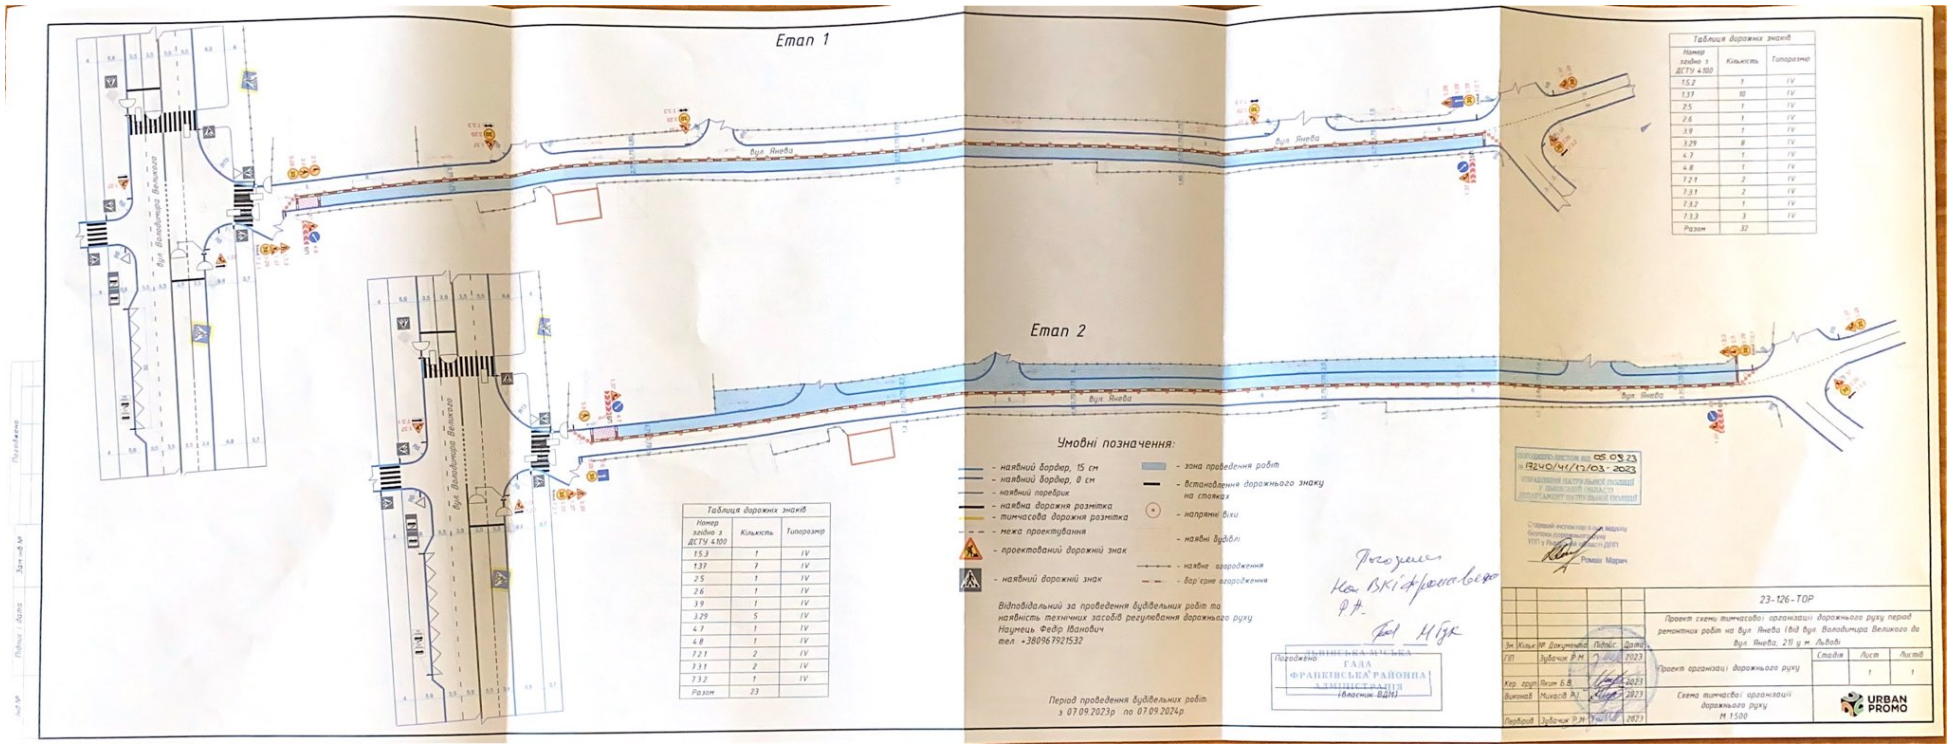

Умовні позначення:

- наявний бордер, 15 см
- наявний бордер, 0 см
- наявний парапет
- наявна дорожня розмітка
- тимчасова дорожня розмітка
- межа проектування
- проектований дорожній знак
- наявний дорожній знак
- зона проведення робіт
- встановлення дорожнього знаку на стояках
- напрямні віхи
- наявні будівлі
- наявне огородження
- бар'єрне огородження

Відповідальний за проведення будівельних робіт та наявність технічних засобів регулювання дорожнього руху
Наумець Федір Іванович
тел. +380967921532

Період проведення будівельних робіт
з 07.09.2023р по 07.09.2024р

Таблиця дорожніх знаків

Номер згідно з ДСТУ 4.100	Кількість	Типорозмір
15.3	1	IV
1.37	7	IV
2.5	1	IV
2.6	1	IV
3.9	1	IV
3.29	5	IV
4.7	1	IV
4.8	1	IV
7.2.1	2	IV
7.3.1	2	IV
7.3.2	1	IV
Разом	23	

Погоджено
Нач. ВКіІ Франківського
Р.Ф.

ЛИСТ ПОГОДЖЕННЯ
ГАЛА
ФРАНКІВСЬКА РАЙОННА
АДМІНІСТРАЦІЯ
(власник ВДП)

Погоджено листом від 05.03.23
№ 19240/41/17/03 - 2023
УПРАВЛІННЯ патрульної поліції
у Львівській області
ДЕПАРТАМЕНТУ патрульної поліції

Старший інспектор відділу моніторингу дорожнього руху УПП у Львівській області ДПП
Роман Марич

Таблиця дорожніх знаків

Номер згідно з ДСТУ 4.100	Кількість	Типорозмір
15.2	1	IV
1.37	10	IV
2.5	1	IV
2.6	1	IV
3.9	1	IV
3.29	8	IV
4.7	1	IV
4.8	1	IV
7.2.1	2	IV
7.3.1	2	IV
7.3.2	1	IV
7.3.3	3	IV
Разом	32	

Зм.	Кільк.	№ документа	Підпис	Дата	23-126-ТОР		
ГІП		Зубачик Р.М.		2023	Проект схеми тимчасової організації дорожнього руху період ремонтних робіт на вул. Янова (від вул. Володимира Великого до вул. Янова, 21) у м. Львові		
Кер. групи		Якім В.В.		2023	Проект організації дорожнього руху	Стадія	Лист	Листів
Виконав		Михасів Р.І.		2023			1	1
Перевірив		Зубачик Р.М.		2023	Схема тимчасової організації дорожнього руху М 1:500	URBAN PROMO		